
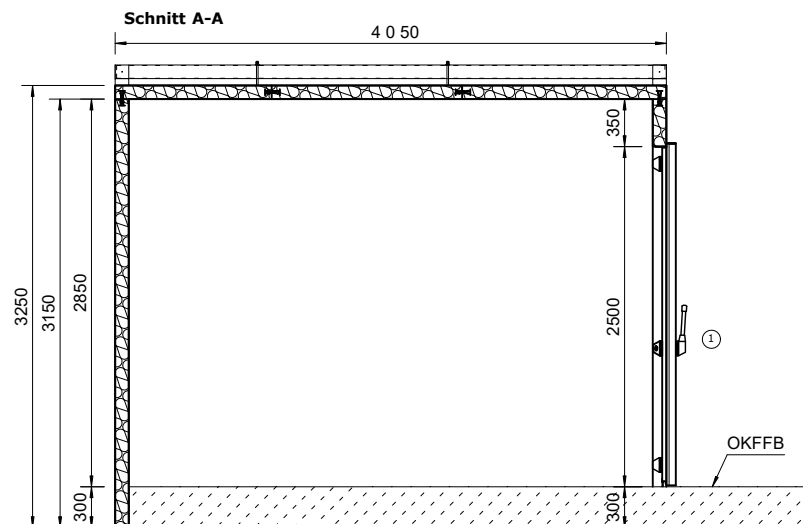


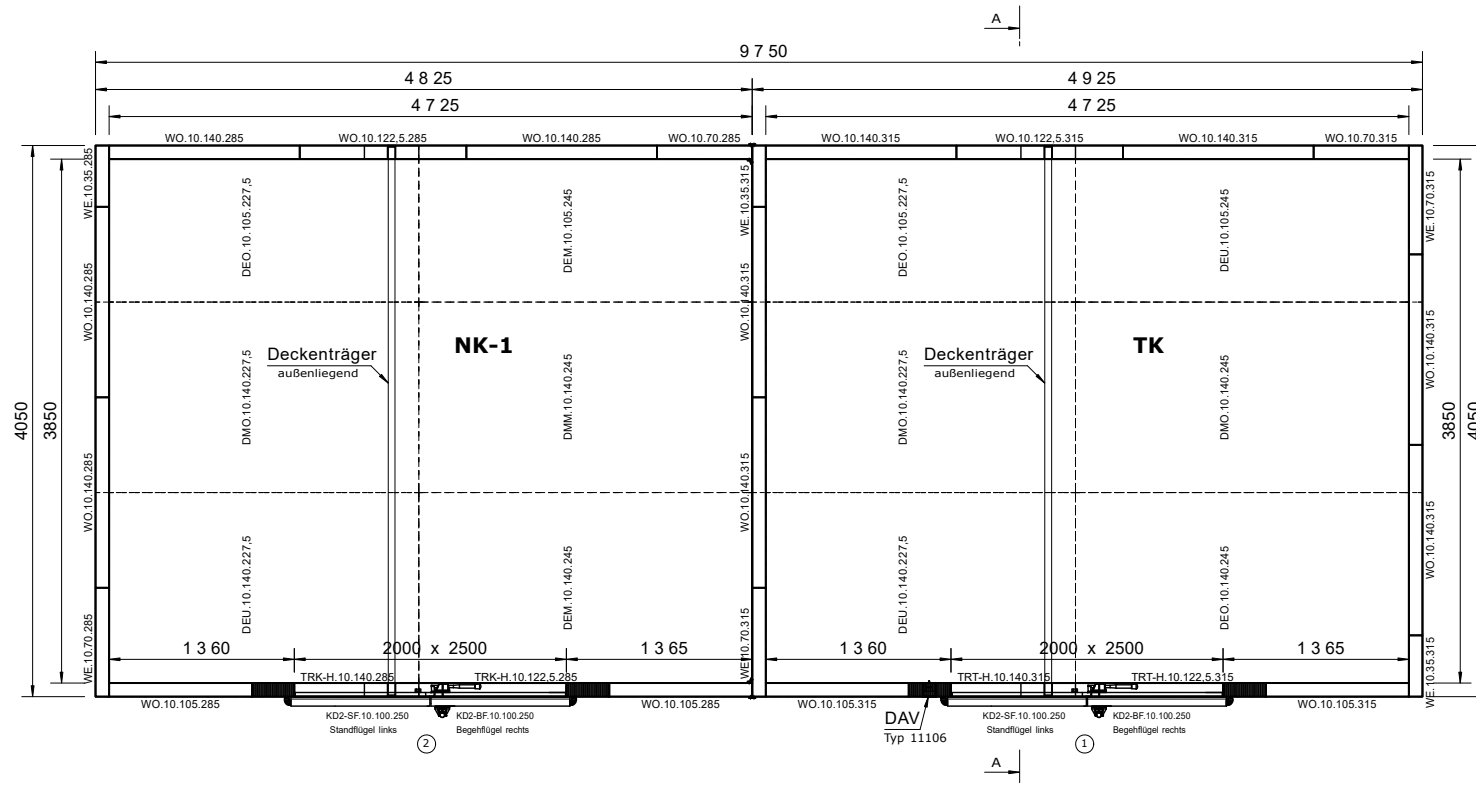

Tür wird 300mm höher abgehängt (unten offen), Estrich durchgehend !

Allgemeine Technische Daten

Die Aufstellfläche für die Zelle muss 100% flach und waagrecht sein (kein Rohbeton)

Ausführung:	Tiefkühlzelle (TK)
Isolierung:	ISO 100mm
Deckschicht innen:	Stahlblech weiß RAL 9002
Deckschicht außen:	Stahlblech weiß RAL 9002
Bodenausführung:	ohne Boden
Türgröße:	2000 x 2500mm
Türgriff / Anschlag:	Presshebel Dreipunkt-Verschluss / Begehlflg. DIN rechts
Türscharnier:	8x 7514 grau / steigend
Zubehör:	Druckausgleichsventil Typ 11106 (DAV) Boden U-Profil 100mm Kunststoff Deckenträger Re-Rohr 100*50*3 (L= 4030mm)

Besonderheit: thermische Unterbrechung für konventionellen Bodenaufbau (Höhe = 250mm / Höhe Bodeneinstand = 300mm)

Ausführung:	Anbau - Kühlzelle (NK)
Isolierung:	ISO 100mm
Deckschicht innen:	Stahlblech weiß RAL 9002
Deckschicht außen:	Stahlblech weiß RAL 9002
Bodenausführung:	ohne Boden
Türgröße:	2000 x 2500mm
Türgriff / Anschlag:	Presshebel Dreipunkt-Verschluss / Begehlflg. DIN rechts
Türscharnier:	8x 7514 grau / steigend
Zubehör:	Boden U-Profil 100mm Kunststoff Deckenträger Re-Rohr 100*50*3 (L= 4030mm)

Palettenmaße:

300 x 160 cm
330 x 160 cm
330 x 160 cm
300 x 160 cm
300 x 160 cm

2x Träger 5 m.
2x Träger 4,5m.

Gewicht:

ca. 4500 kg

CELLTHERM Kühzellen ■ Coldrooms Celltherm Isolierung GmbH Am Buddenbrook 78 D - 48599 Gronau-Epe Tel. : +49 (0) 2565 / 705 - 0 Fax : +49 (0) 2565 / 705 - 64 E-Mail: info@celltherm.de		Auftrags-Nr.: Kunde: Daencker Koleinventar Kundennr.: Auslieferdatum: 31.03.2026		Projekt: Jenitek / Veterinaeren Montagedatum: --	
Gezeichnet : B.Heying Datum : 04.03.2026 Maßstab : 1 : 40 Maße in : mm Format : A 3		Datum Änderung 3 -- -- 2 -- -- 1 -- -- Elementplanänderung vorbehalten		Zellen Außenmaße B: 4925 / 4825 mm T: 4050 mm H: 3410 / 3110 mm Zellen Innenmaße B: 4725 mm T: 3850 mm H: 3150 / 2850 mm Zeichnungs-Nr.:	