
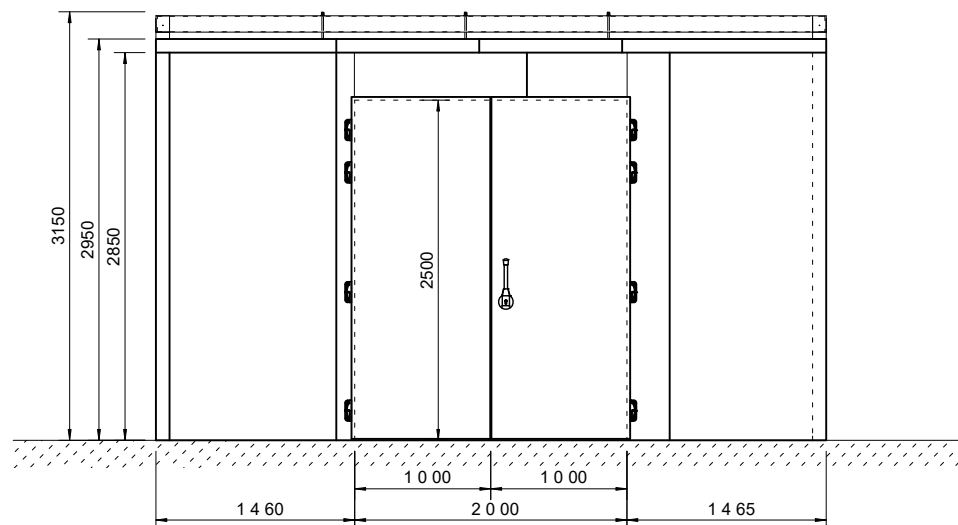


Allgemeine Technische Daten

Die Aufstellfläche für die Zelle muss 100% flach und waagrecht sein (kein Rohbeton)

Ausführung:	Kühizelle (NK)
Isolierung:	ISO 100mm
Deckschicht innen:	Stahlblech weiß RAL 9002
Deckschicht außen:	Stahlblech weiß RAL 9002
Bodenausführung:	ohne Boden
Türgröße:	2000 x 2500mm
Türgriff / Anschlag:	Presshebel Dreipunkt-Verschluß / Begehlfig. DIN rechts
Türscharnier:	8x 7514 grau / steigend
Zubehör:	Boden U-Profil 100mm Kunststoff
	Deckenträger Re-Rohr 120°60°3 (L= 4905mm)

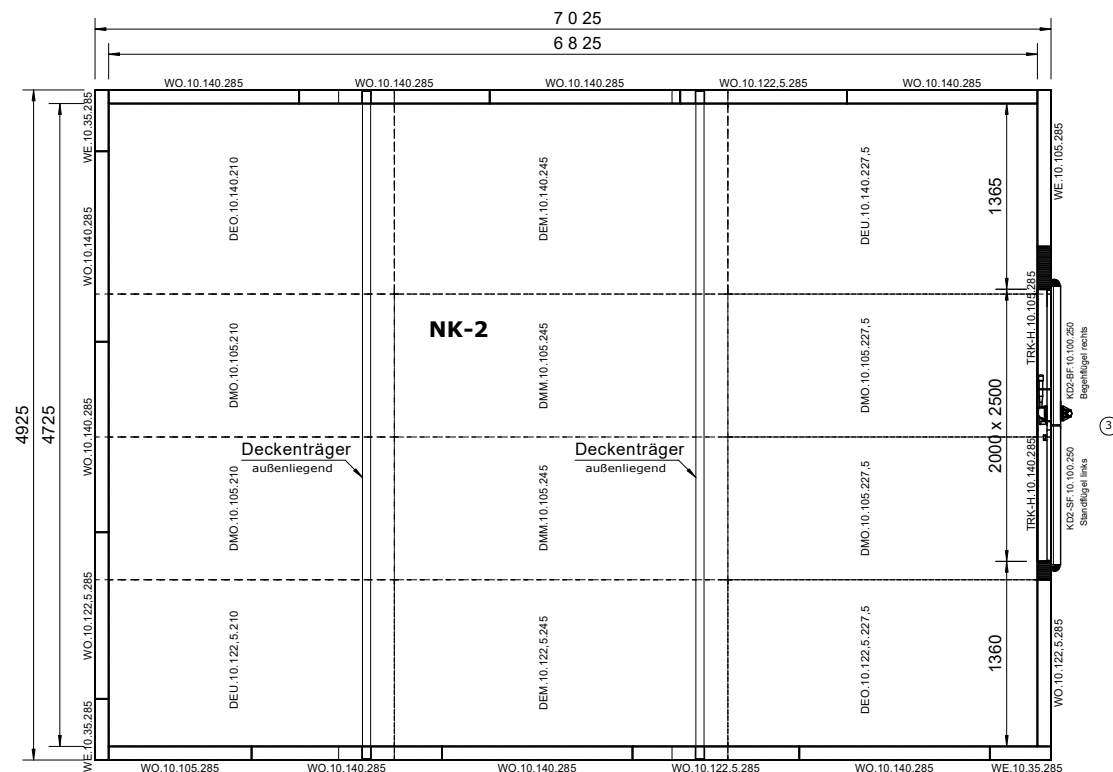

CELLTHERM Kühzellen ■ Coldrooms  Celltherm Isolierung GmbH Am Buddenbrook 78 D - 48599 Gronau-Epe Tel. : +49 (0) 2565 / 705 - 0 Fax : +49 (0) 2565 / 705 - 64 E-Mail : info@celltherm.de		Auftrags-Nr.:		Projekt: Jenitek / Veterinaeren							
		Kunde: Daencker Koleinventar									
		Kundennr.:									
				Auslieferdatum: 31.03.2026		Montagedatum: --					
Gezeichnet : B.Heying		Datum Änderung		Änderung		Zellen Außenmaße		Zellen Innenmaße			
Datum : 04.03.2026		3		--		--		B: 4925 mm T: 7025 mm H: 3150 mm		B: 4725 mm T: 6825 mm H: 2850 mm	
Maßstab : 1 : 40		2		--		--					
Maße in : mm		1		--		--					
Format : A 3		Elementplanänderung vorbehalten						Zeichnungs-Nr. :			